


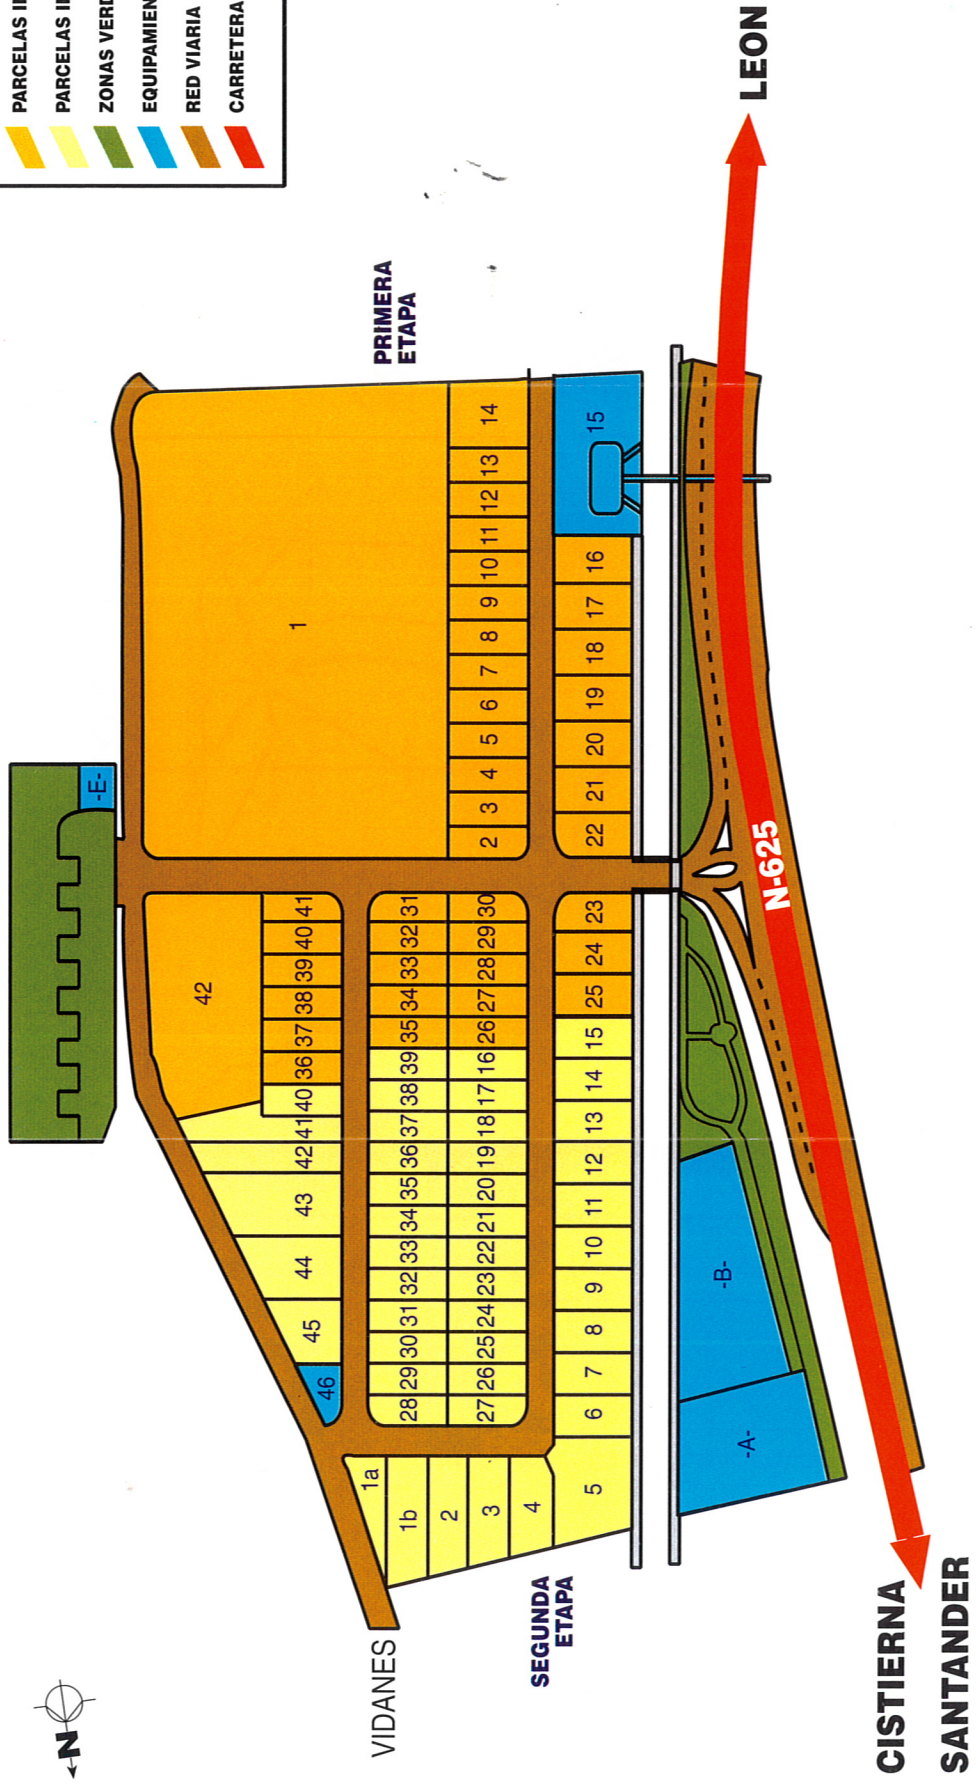

PARCELAS INDUSTRIALES (Primera Etapa)
 PARCELAS INDUSTRIALES (Segunda Etapa)
 ZONAS VERDES
 EQUIPAMIENTO
 RED VIARIA
 CARRETERA NACIONAL



ORDENANZAS

Condiciones de uso: Pequeña y mediana industria, incluyendo almacenes.
 Parcela mínima 575 m².
 Edificabilidad máxima 8 m³/m² de parcela.
 Altura máxima 9 m (2 plantas: PB + 1).

DATOS TECNICOS

Superficie total 142.321 m²
 Suelo industrial 98.888 m²
 Red viaria 17.224 m²
 Suelo dotacional 26.201 m²

SERVICIOS *

- Agua
 - Alumbrado público
 - Fuerza
 - Teléfono
 - Saneamiento
- * A pié de parcela